


【陸上競技場】

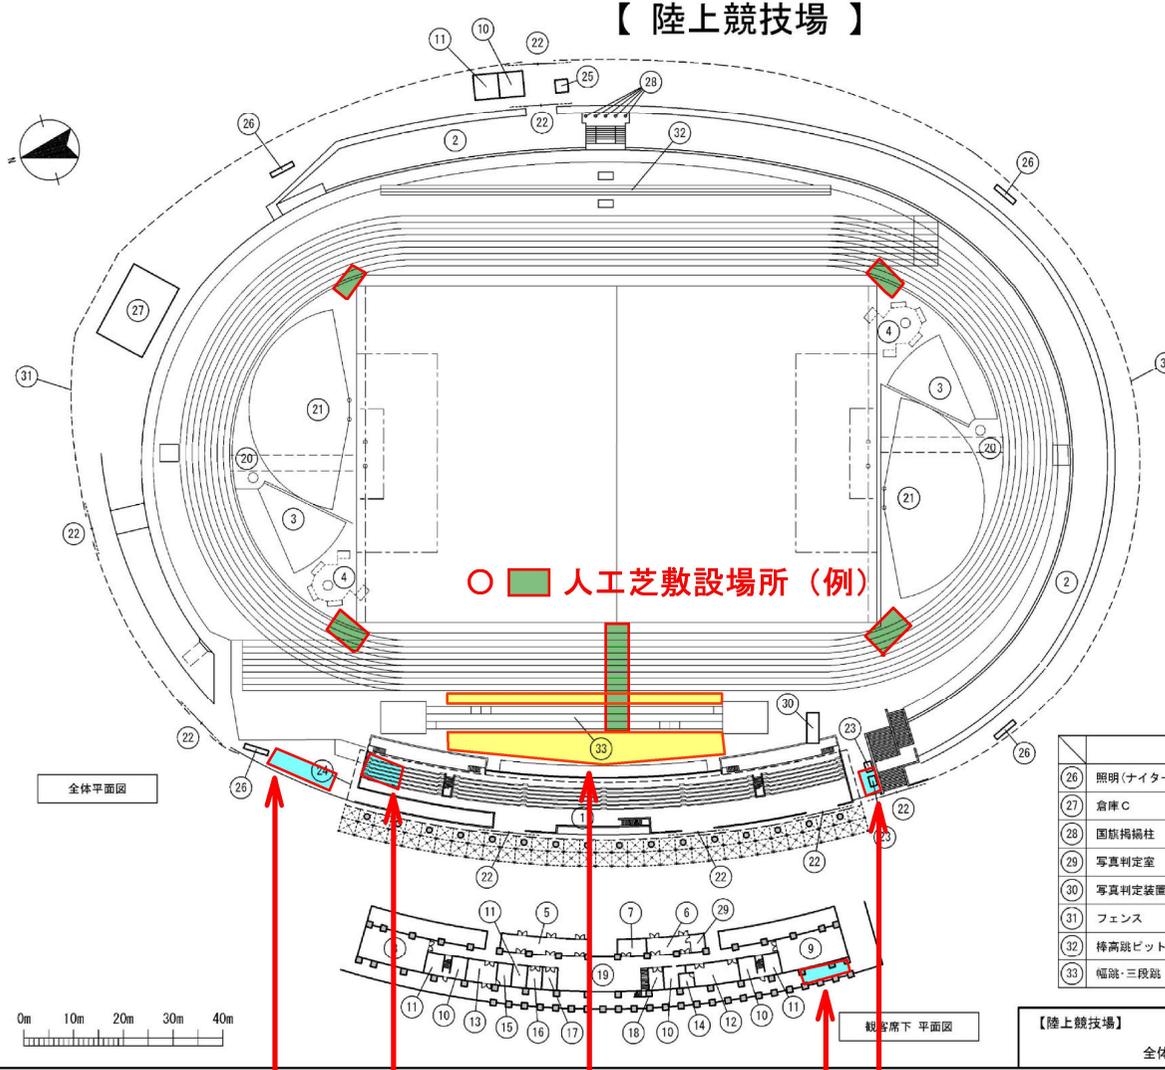

凡例	
——	ラグビー場
- - -	サッカー場

名称	
1	観覧席
2	芝生観覧席
3	砲丸投ビット
4	円盤投・ハンマー投ビット
5	役員室 A
6	役員室 B
7	放送室
8	倉庫 A
9	倉庫 B
10	男子便所
11	女子便所
12	男子ロッカー室
13	女子ロッカー室
14	男子シャワー室
15	女子シャワー室
16	応接室
17	事務室
18	救急室
19	ホール
20	標投走路
21	走り高跳
22	ゲート(入場口)
23	倉庫
24	観覧席屋根
25	多目的トイレ

名称	
26	照明(ナイター用)
27	倉庫 C
28	国旗掲揚柱
29	写真判定室
30	写真判定装置
31	フェンス
32	棒高跳ビット
33	幅跳:三段跳 走路

○ ■ 人工芝敷設場所 (例)

○ サッカーゴール 2 張
運搬台車 2 組

○ コーナーフラッグ (サッカー倉庫内)

○ 人工芝 (トラック保護、コーナーキックエリア敷設用)

○ 本部、ベンチ等設置可能エリア (床が緑色の部分)
※長机、個人イスは建物内ロビーもしくは役員室にあります。

○ テント (3×6m) 最大 6 張
※A倉庫内 奥

【陸上競技場】	縮尺 A3:1/800 A4:NON	図面番号 7
---------	--------------------------	-----------